


COOPERATIVA IMPERIA - MURCIA NORTE

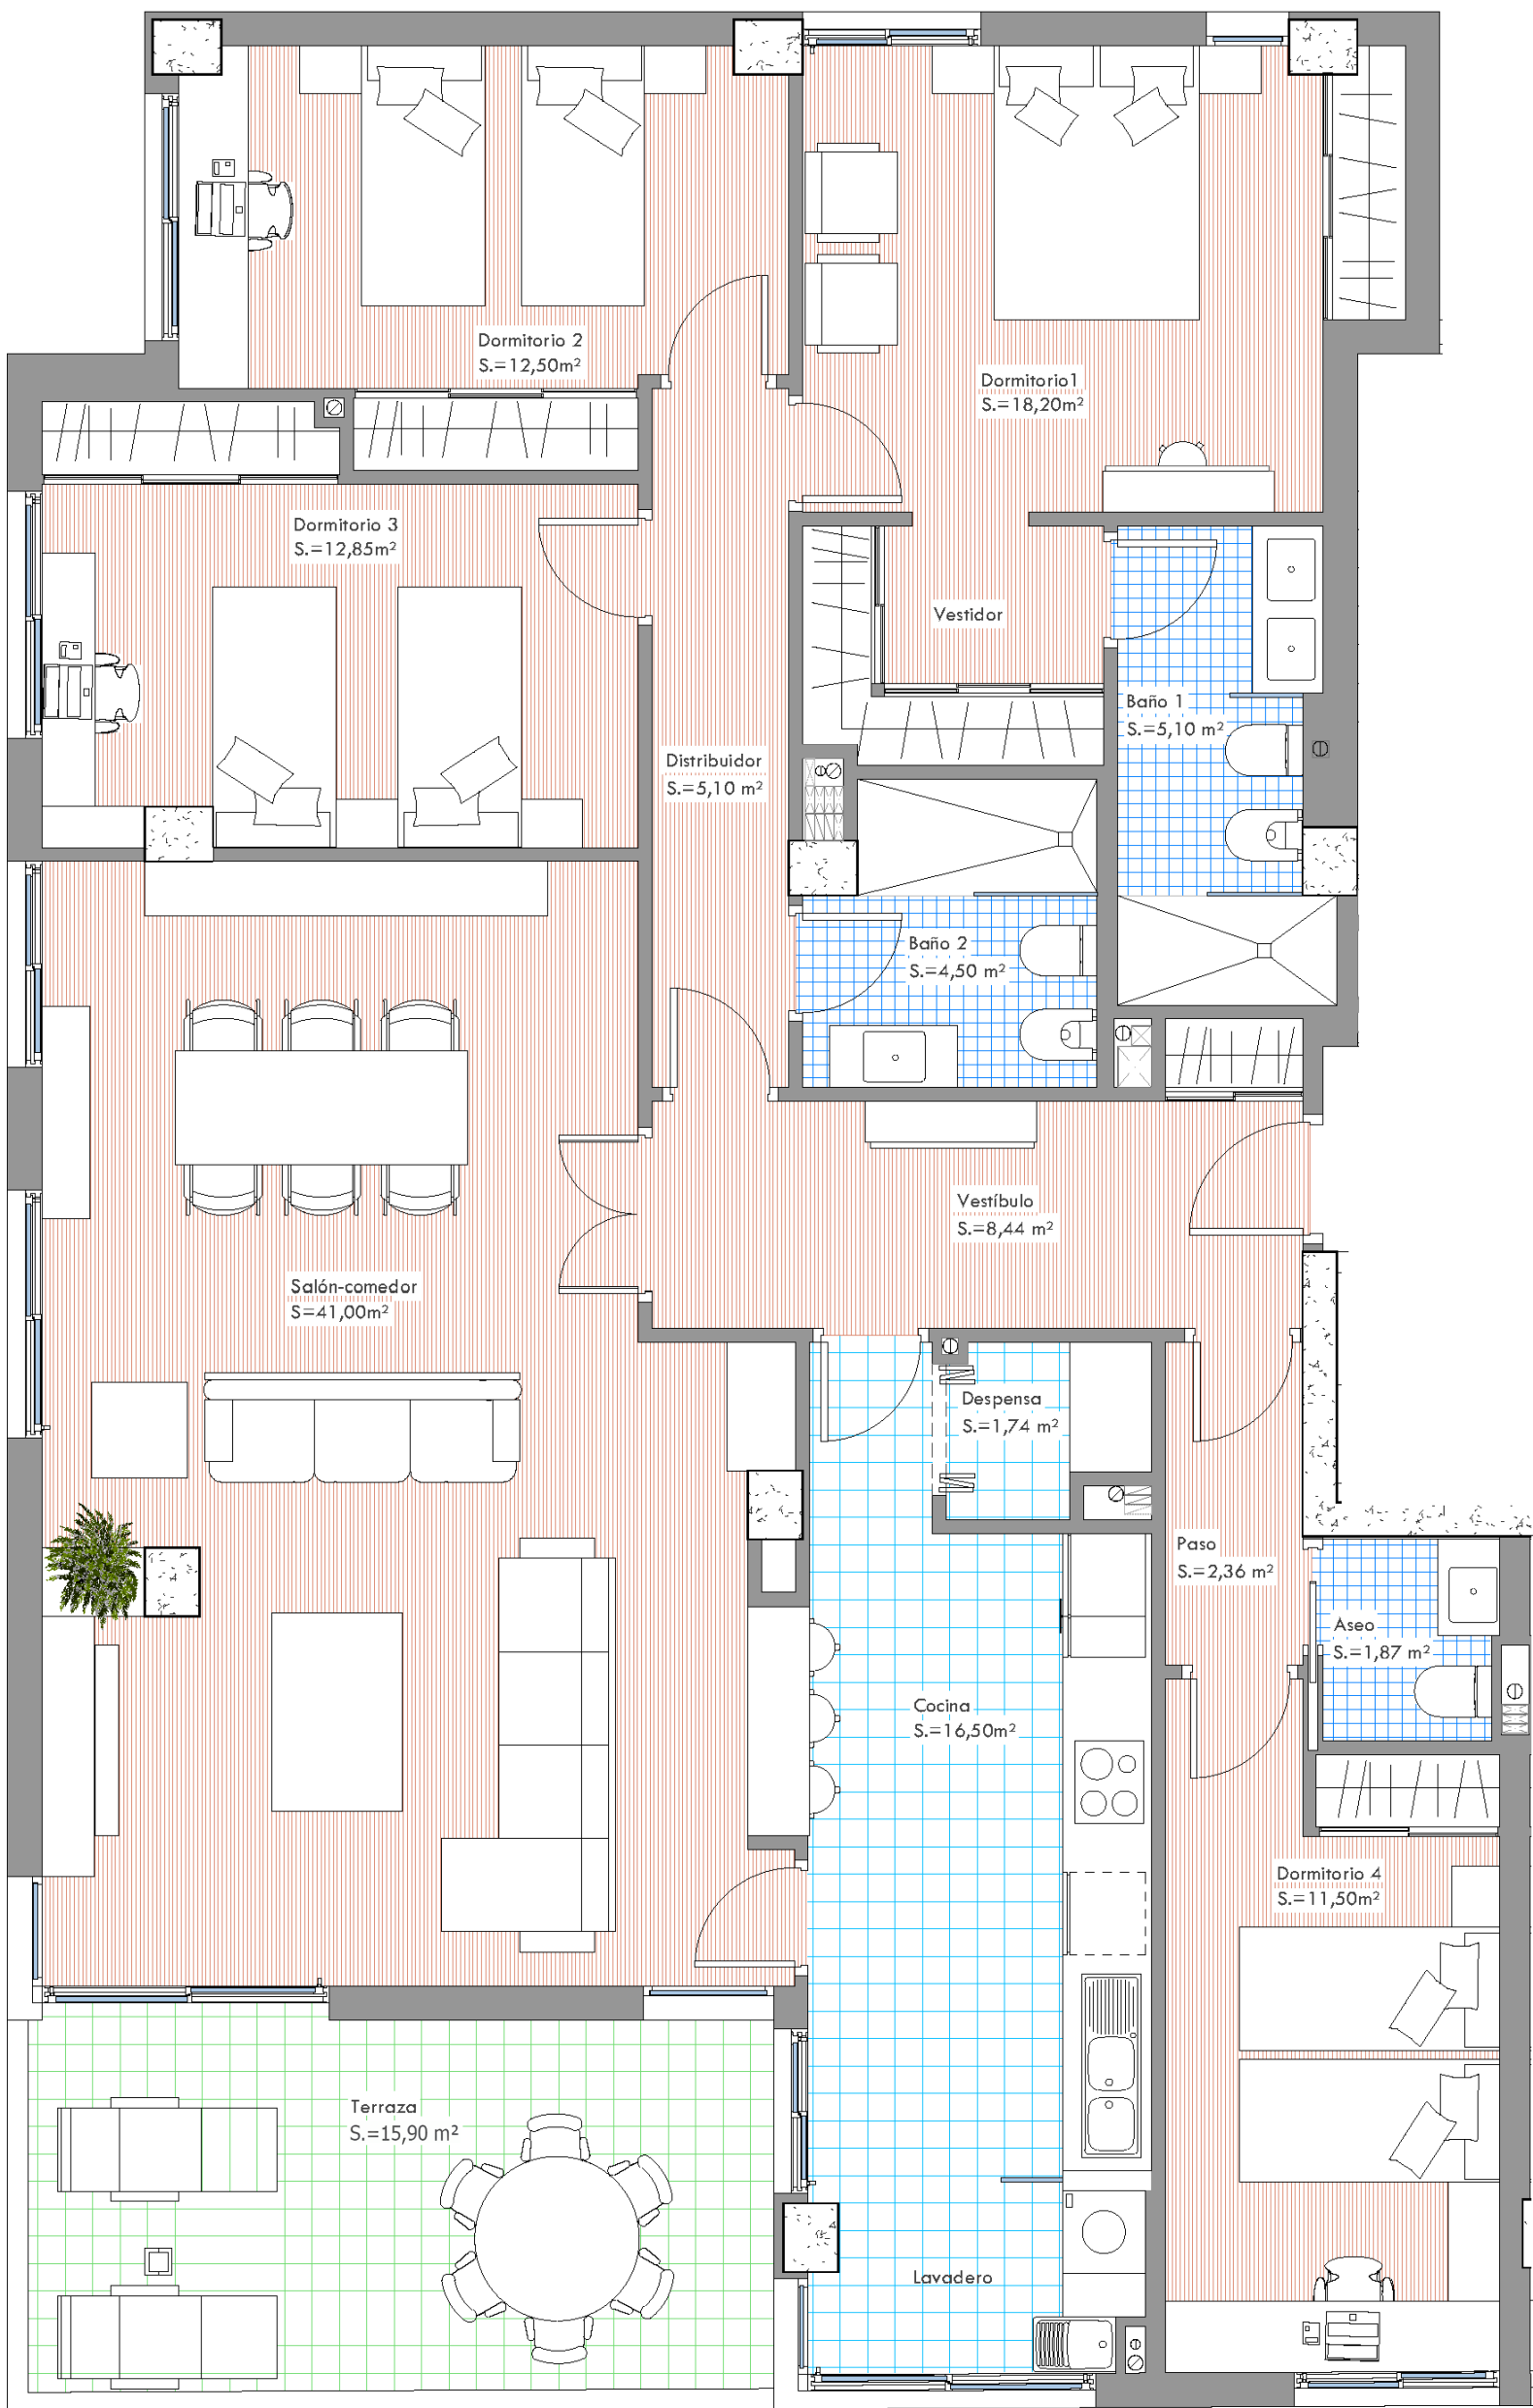

SUPERFICIE CONSTRUIDA
Aproximada

202,80 M2

Proyecto básico y de
ejecución:

15 VIVIENDAS, LOCAL
DIAFANO EN
ESTRUCTURA, GARAJES Y
TRASTEROS

Parcela nº1, Manzana A1 de la U.A.I.
del PE PC-SZ1
de Santiago y Zaráiche
(Av. Príncipe de Asturias s/nº-30007)
MURCIA

PLANTAS 4ª, 5ª Y 6ª
LETRA D

Escala 1:50

Constructor:

ANTONIO NAVARRO
PALAZON S.L.